


PLANTA GENERAL


ESCALA 1/200

ELEMENTO	LOCALIZACION	ESPECIFICACION DEL ELEMENTO art. 9 y 26	NIVEL DE CONTROL art. 66 a 73	COEF. PONDERACION γ_c	COEF. PONDERACION γ_s	COEF. PONDERACION γ_1
HORMIGON	Limpieza	HM-20	NORMAL	1,5		
	Zapatas y Cimentaciones	HA-25	*	1,5		
	Muros	HM-25	*	1,5		
ACERO DE ARMADURAS	Pavimentos	HM-25	*	1,5		
	Losas y Forjados	B-500 S	NORMAL		1,15	
	Losas y Cimentación y muros					
EJECUCION	Pilares					
	Losas y Forjados					
	Cimentación y muros					1,6

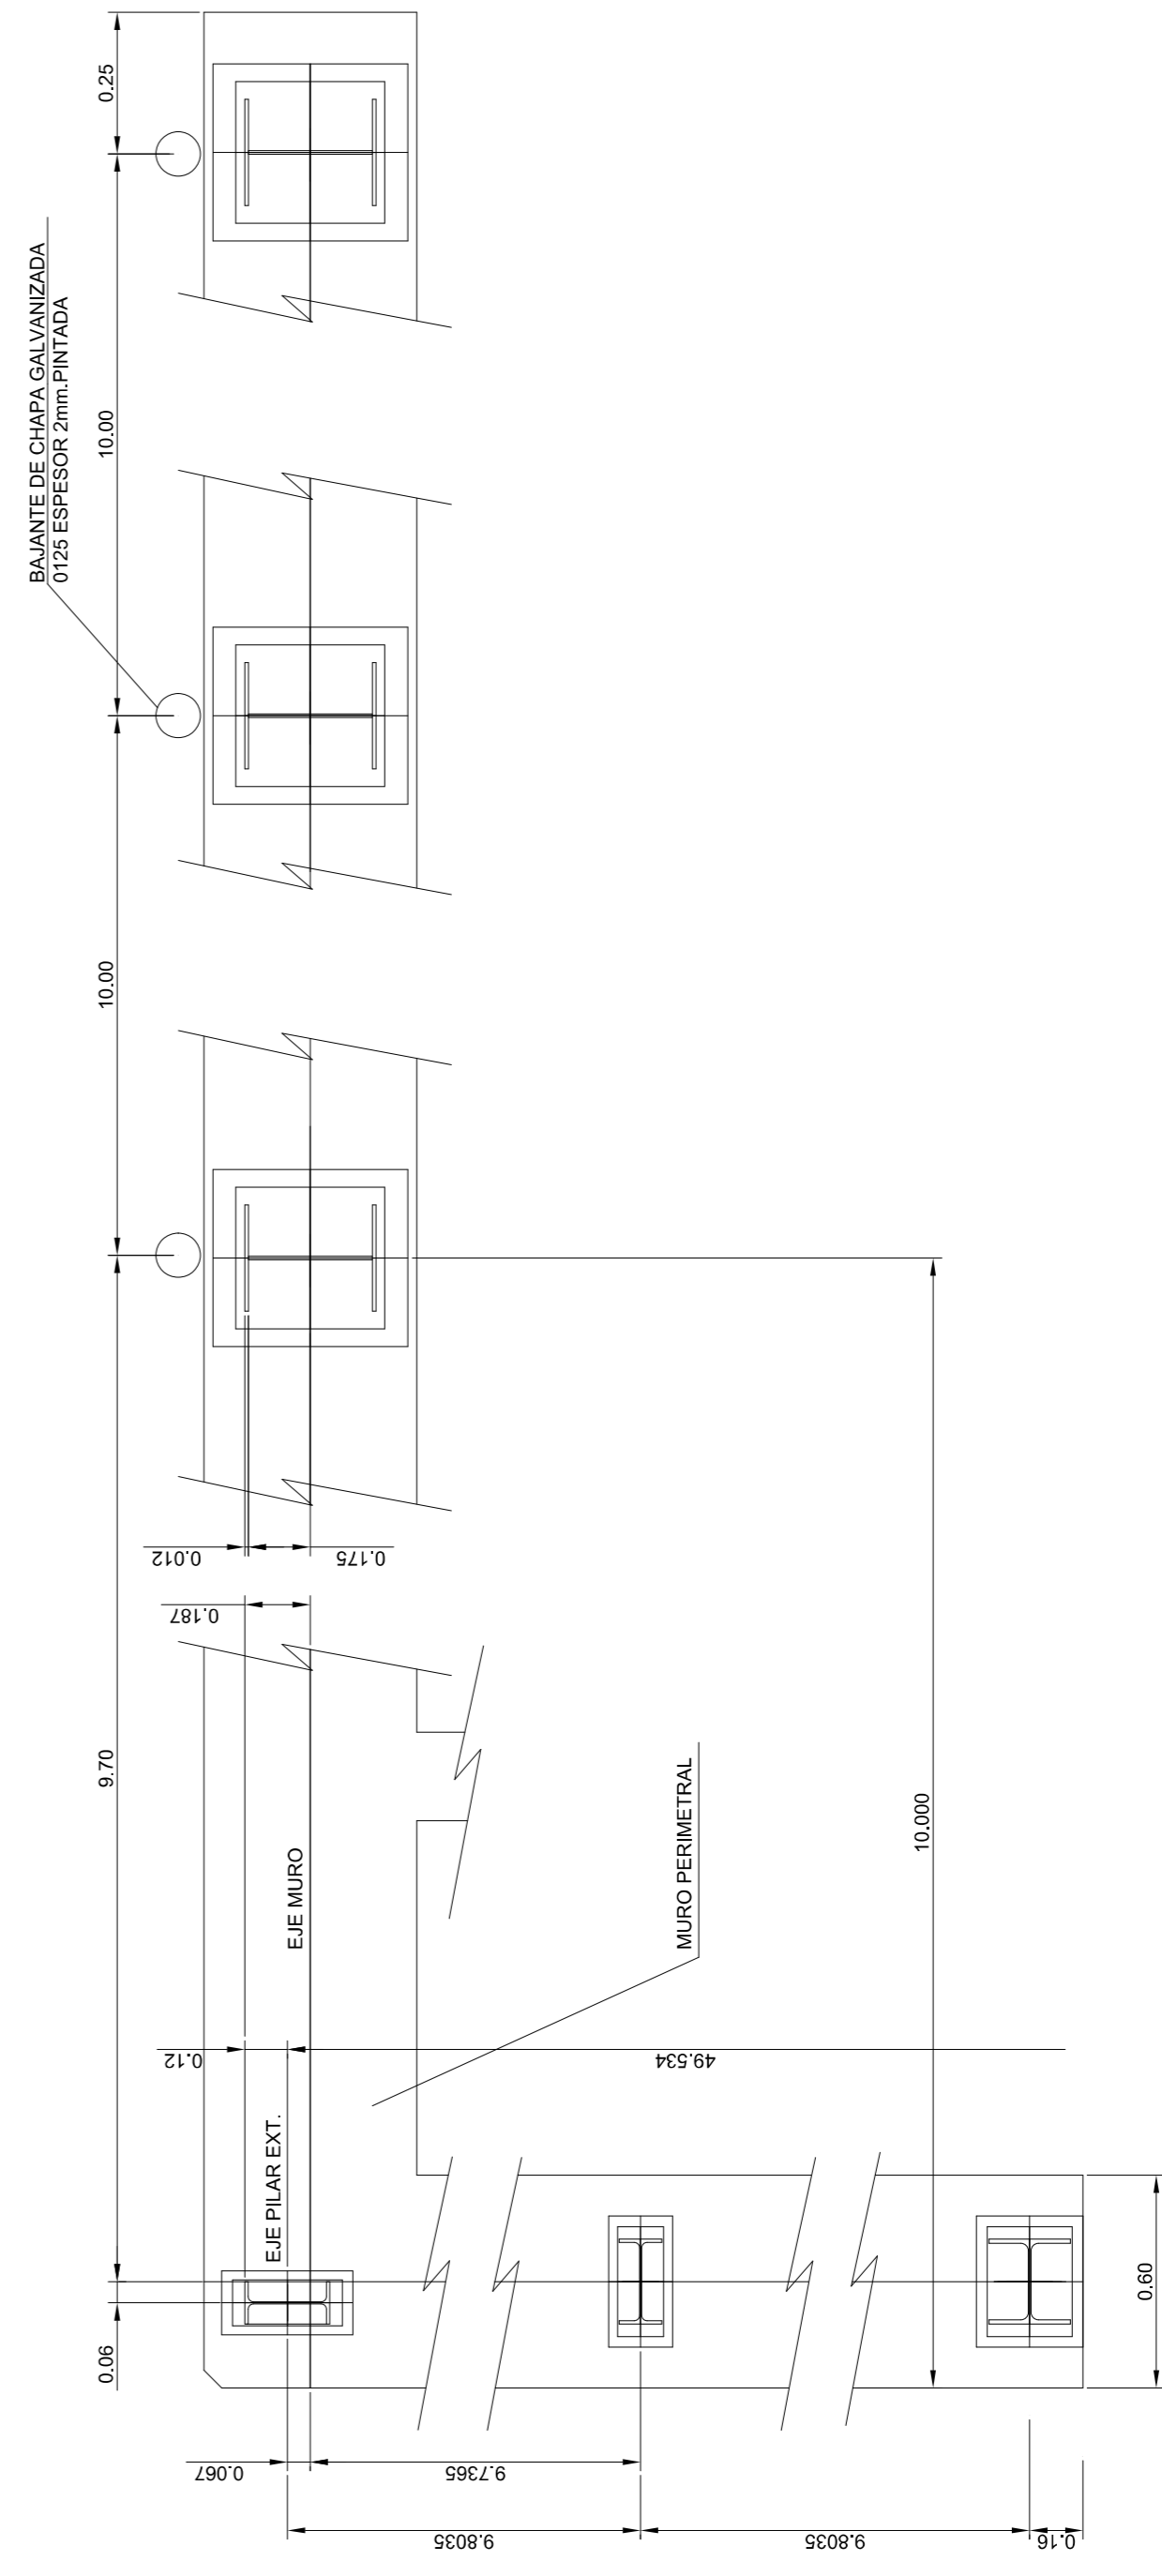

DETALLE DE CERRAMIENTO

ESCALA 1/100

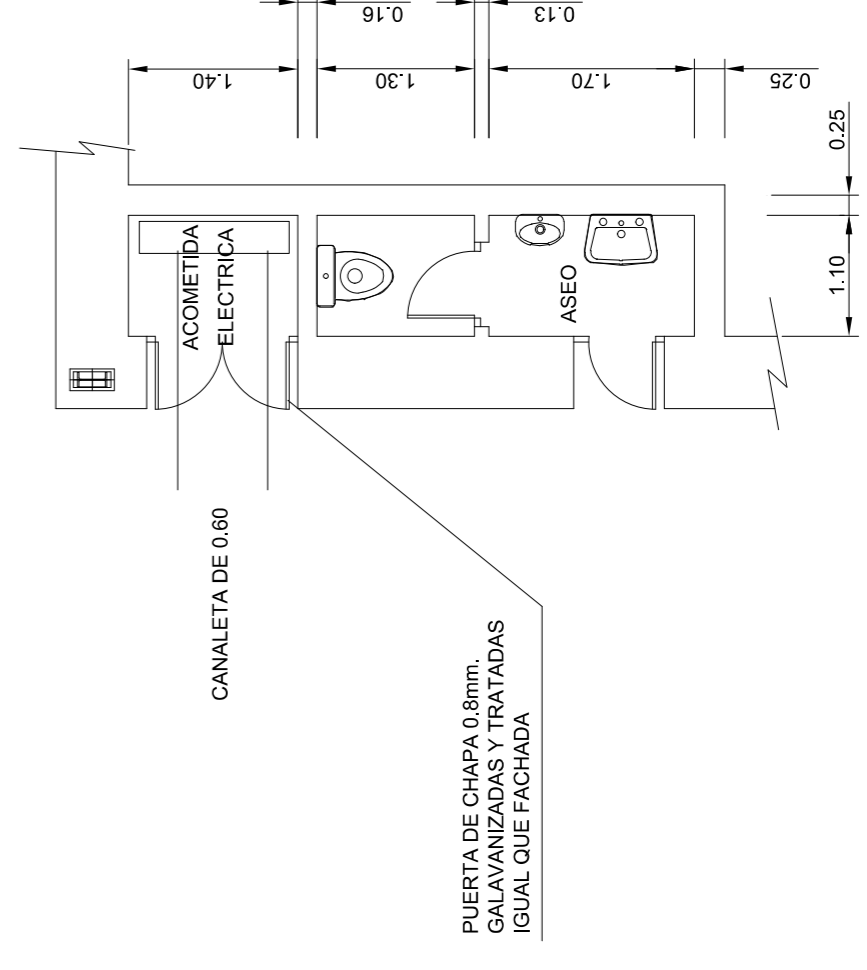

DETALLE DE ASEO Y ACOMETIDA ELECTRICA

ESCALA 1/50



Puerto de Gijón

Autoridad Portuaria de Gijón

LIQUIDACION PROVISIONAL DE LAS OBRAS DEL PROYECTO DE TINGLADO N°2 EN LA FIGAR

FORMA N°:

4

DE DENOMINACION PLANO: PLANTA Y DETALLES

ESCALA:

VARIAS

FECHA:

OCTUBRE 2001

EL JEFE DE DIVISION DE CONSERVACION:

EL JEFE OPTICO DE INFRAESTRUCTURA Y CONSERVACION:

CONFORME EL CONTRATISTA