



ALZADOS LATERALES

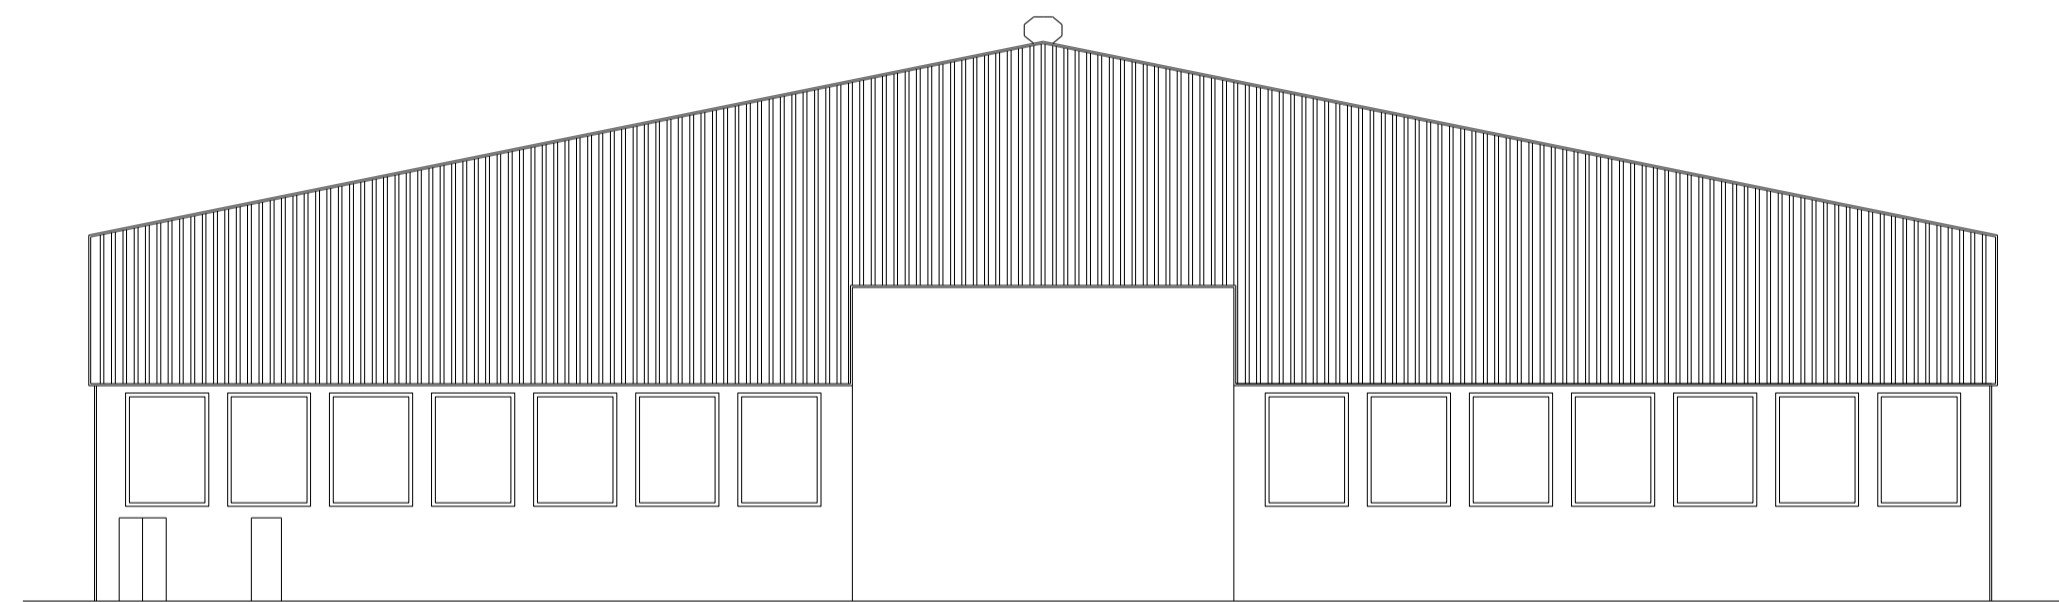


ALZADO FRONTAL

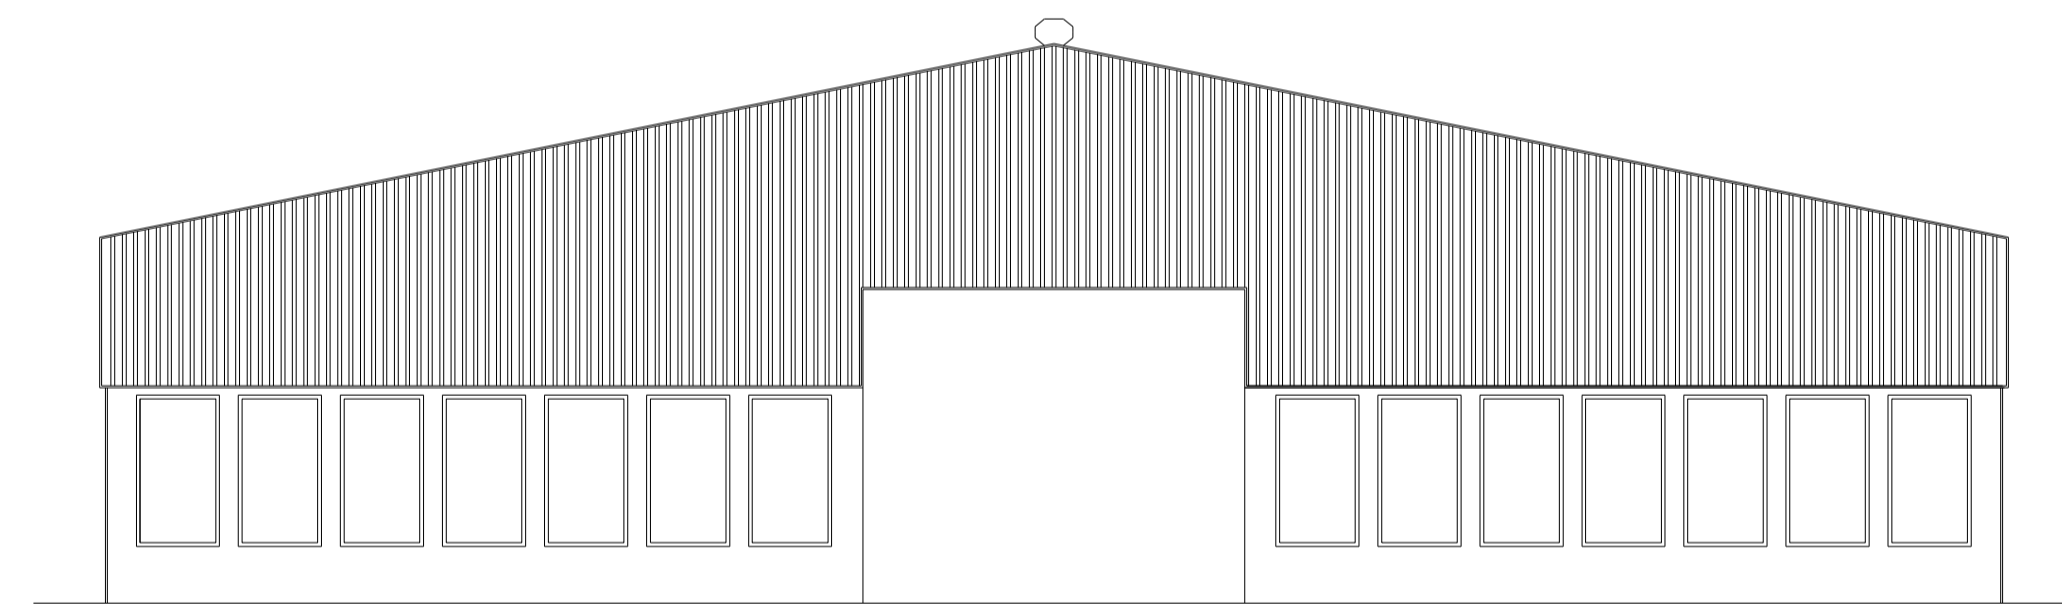


ALZADO POSTERIOR

DETALLE PORTON METALICO TIPO

ESCALA 1:50

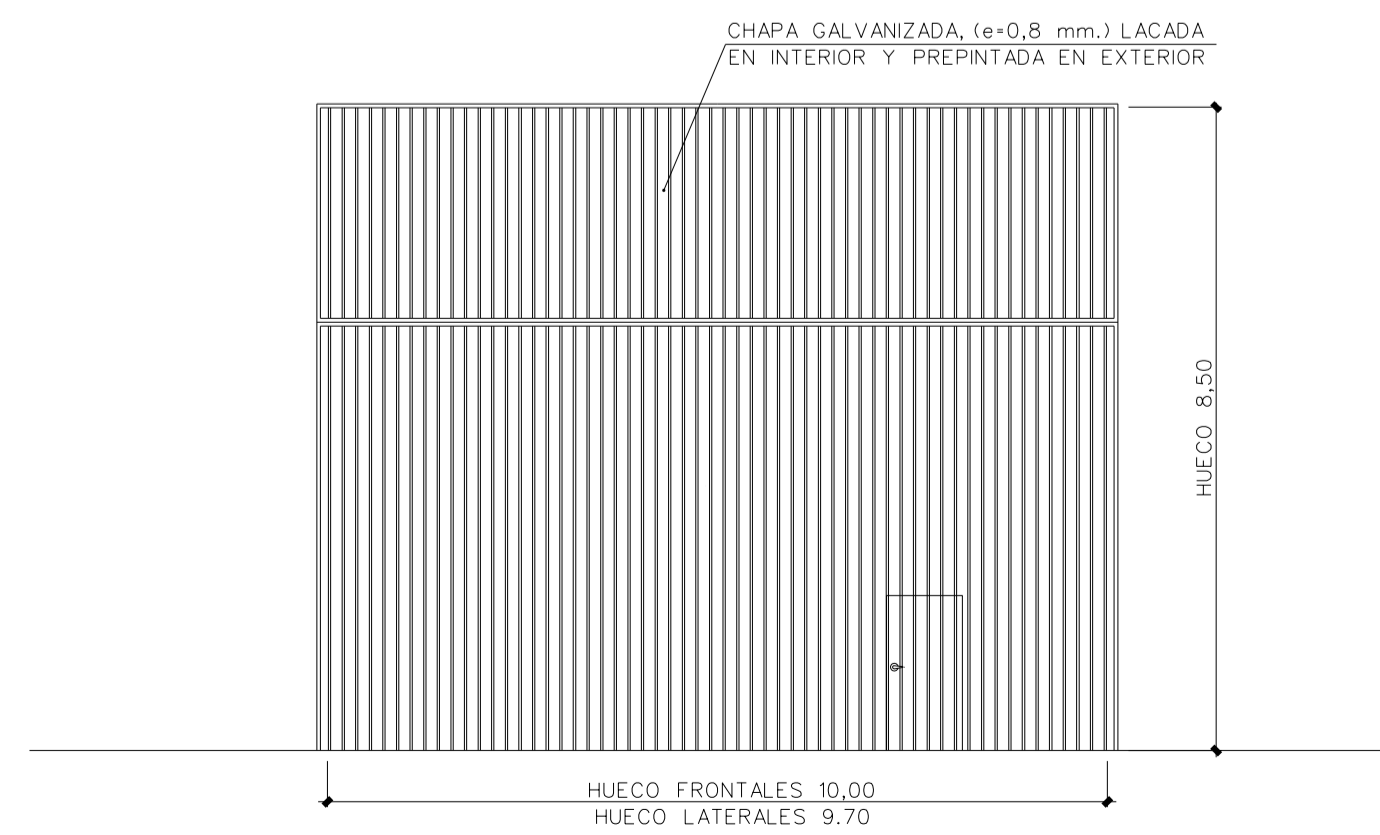

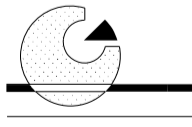 <b>Puerto de Gijón</b> Autoridad Portuaria de Gijón		SUSTITUYE A:
LIQUIDACION PROVISIONAL DE LAS OBRAS DEL PROYECTO <b>TINGLADO EN LA FIGAR</b>		SUSTITUIDO POR:
PLANO Nº: <b>8</b>	DENOMINACION DEL PLANO: <b>ALZADOS</b>	ESCALAS: 1 : 200
HOJA Nº:		FECHA: DICIEMBRE 1.998
EL JEFE DE DIVISION DE CONSERVACION:	EL DIRECTOR DE LA OBRA:	EL DIRECTOR:
CONFORME, EL CONTRATISTA:		