



PORTICO PRINCIPAL
ESCALA 1/200

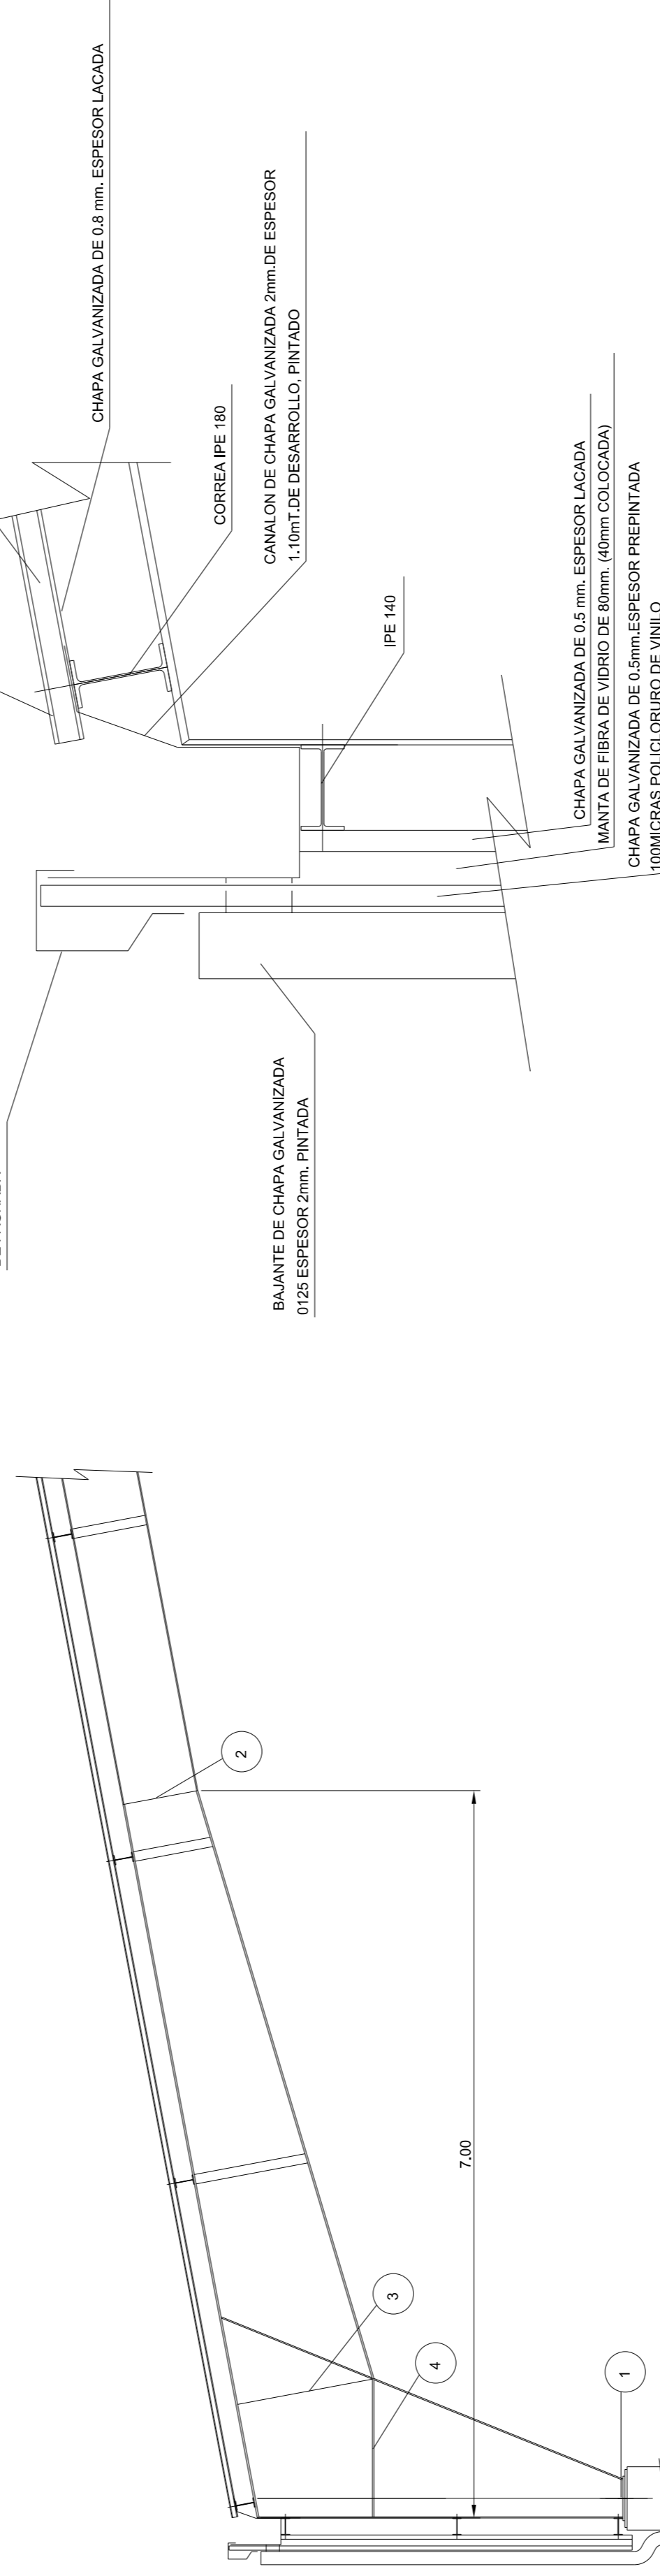

DETALLE DE CANALON
ESCALA 1/10

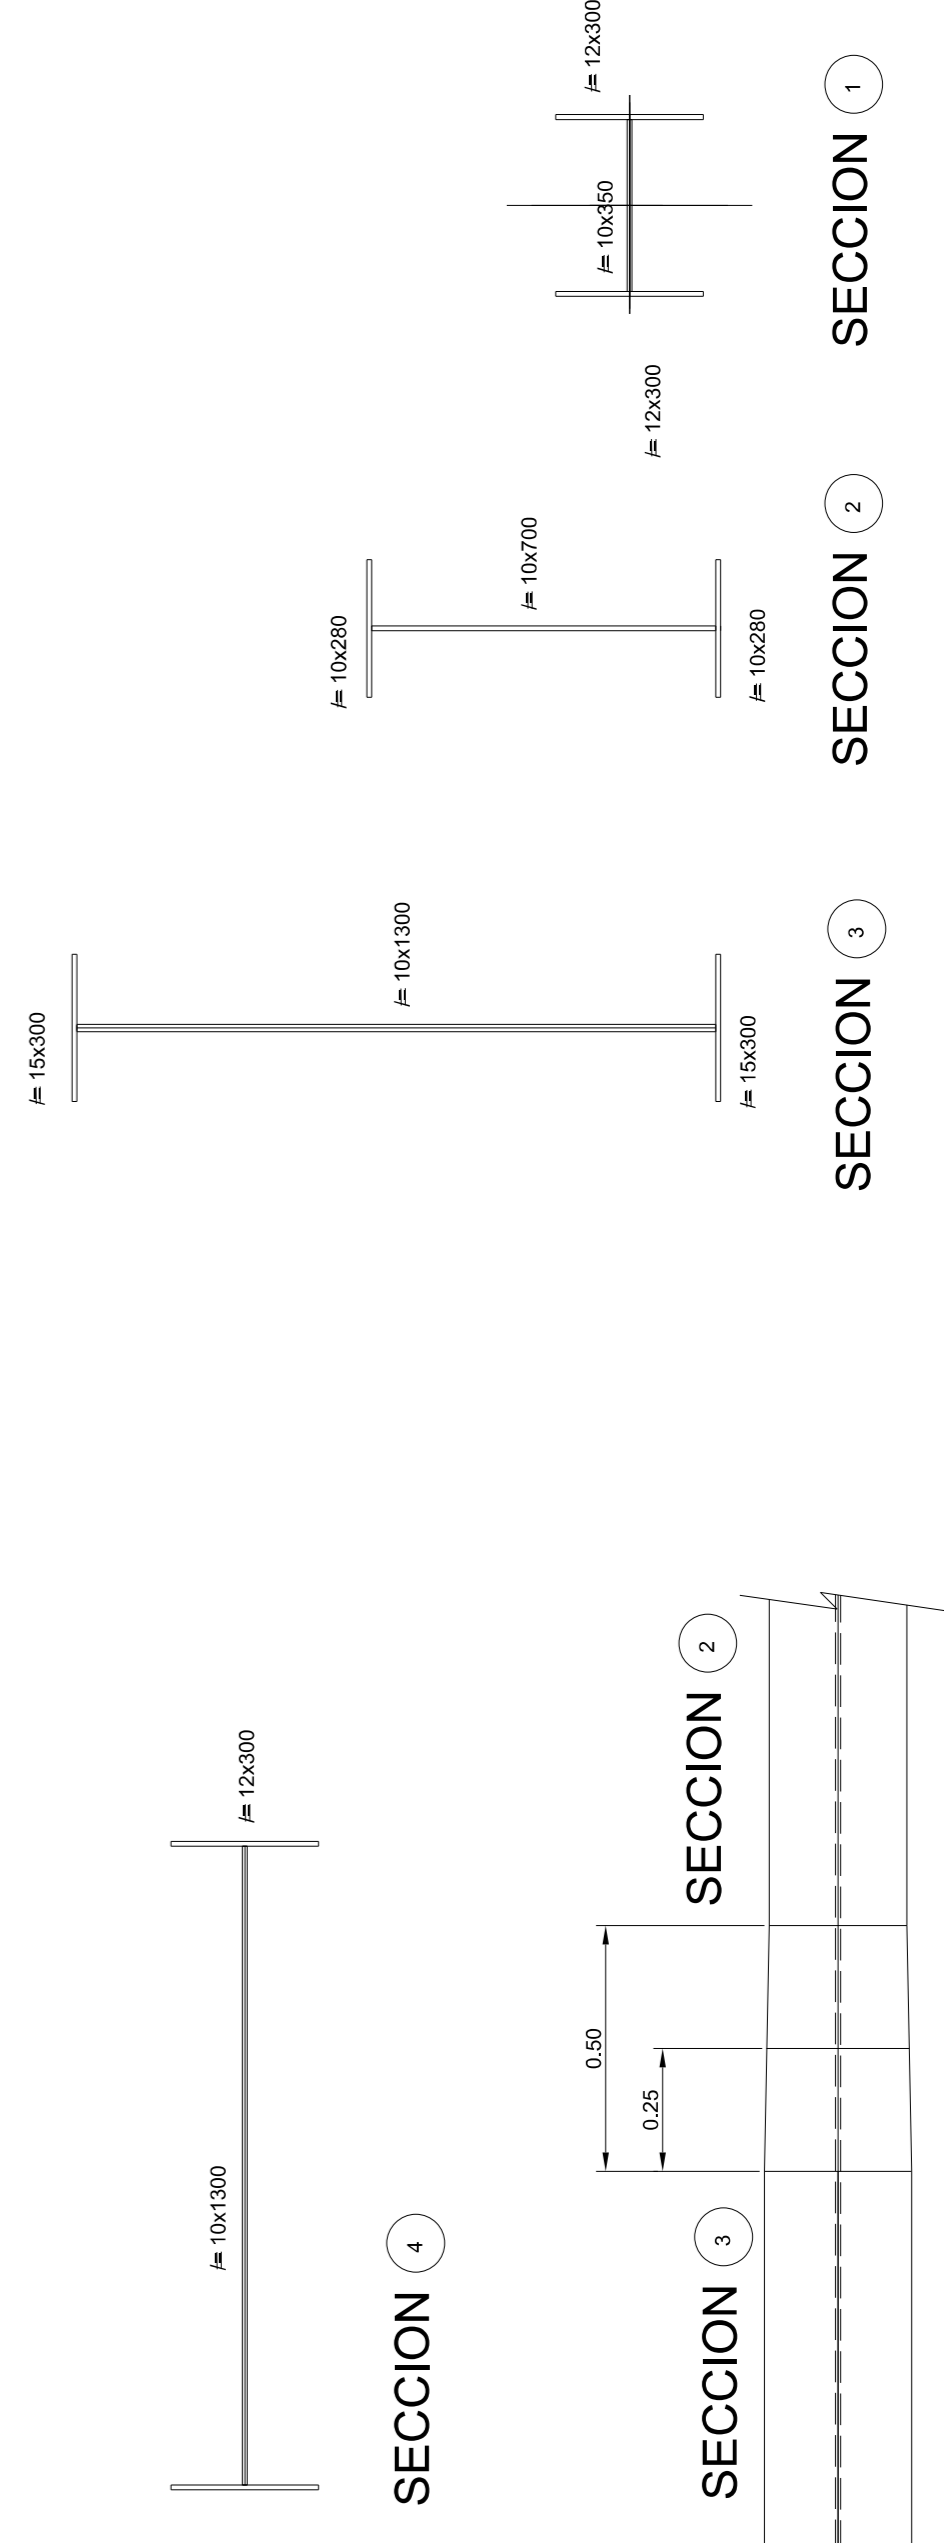


SECCION 1

SECCION 2


SECCION 3

SECCION 4

DETALLE DE SOPORTE
ESCALA 1/10

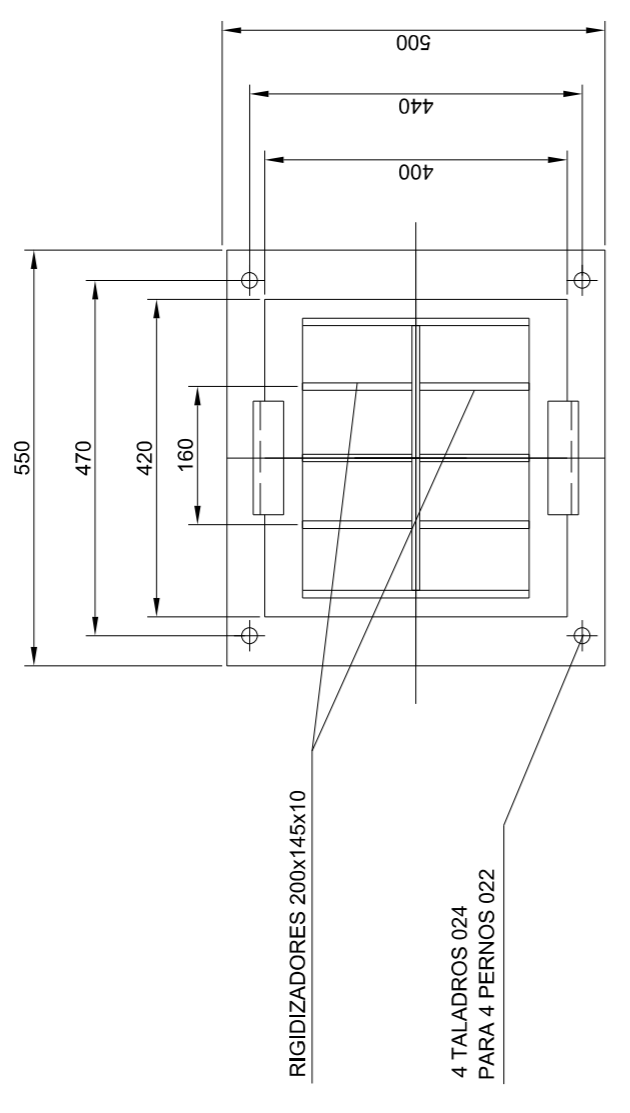

PLANTA

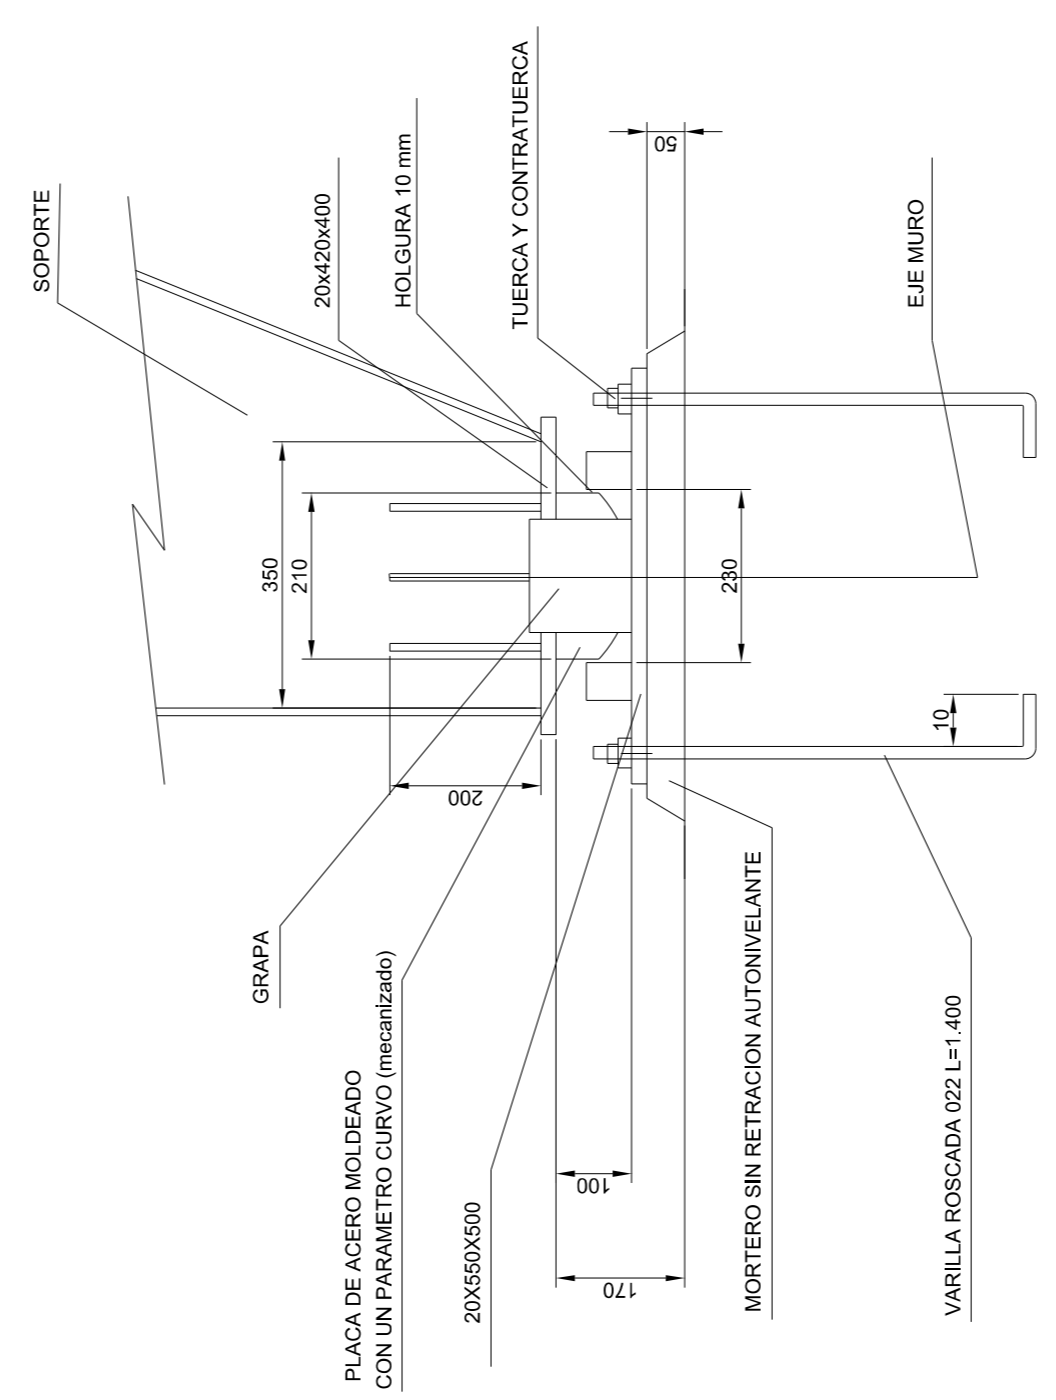

ALZADO

ACERO = A-42-b



Puerto de Gijón
Autoridad Portuaria de Gijón

LIQUIDACION PROVISIONAL DE LAS OBRAS DEL PROYECTO DE
TINGLADO N°2 EN LA FIGAR

PLANO N°	5	DE DENOMINACION PLANO:	PORTICO PRINCIPAL Y DETALLES	ESCALA:	VARIAS
EL JEFE DE DIVISION DE CONSERVACION Y CONSERVACION:		EL JEFE OPTICO DE INFRAESTRUCTURA Y CONSERVACION:		FECHA:	OCTUBRE 2001
			CONFORME EL CONTRATISTA		

DETALLE AIREADOR DE CUBIERTA
ESCALA 1/10

