




ALZADOS LATERALES
ESCALA 1/200

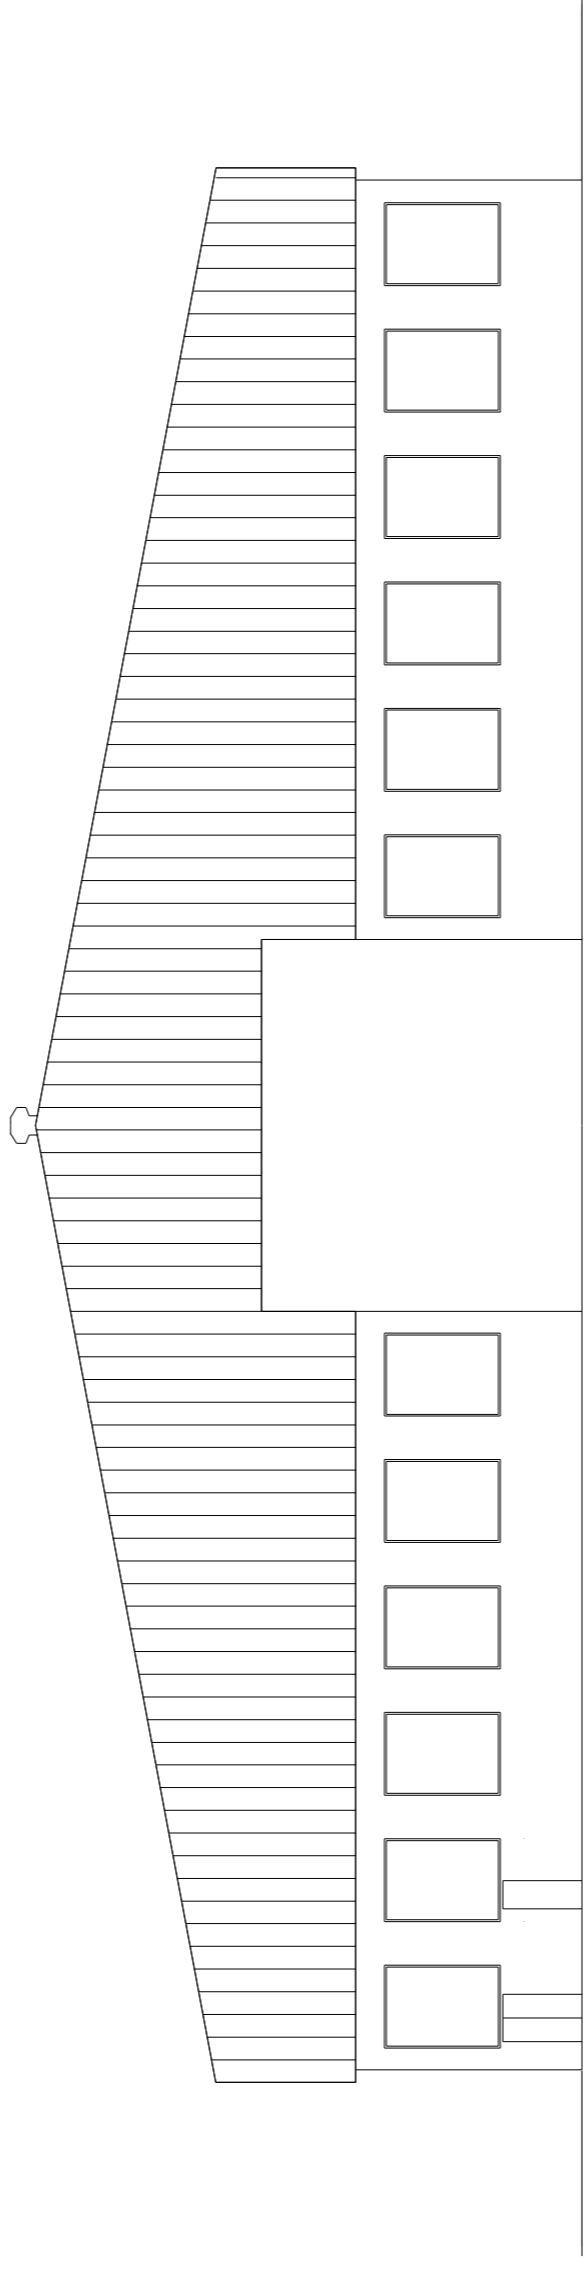


ALZADO FRONTAL
ESCALA 1/200

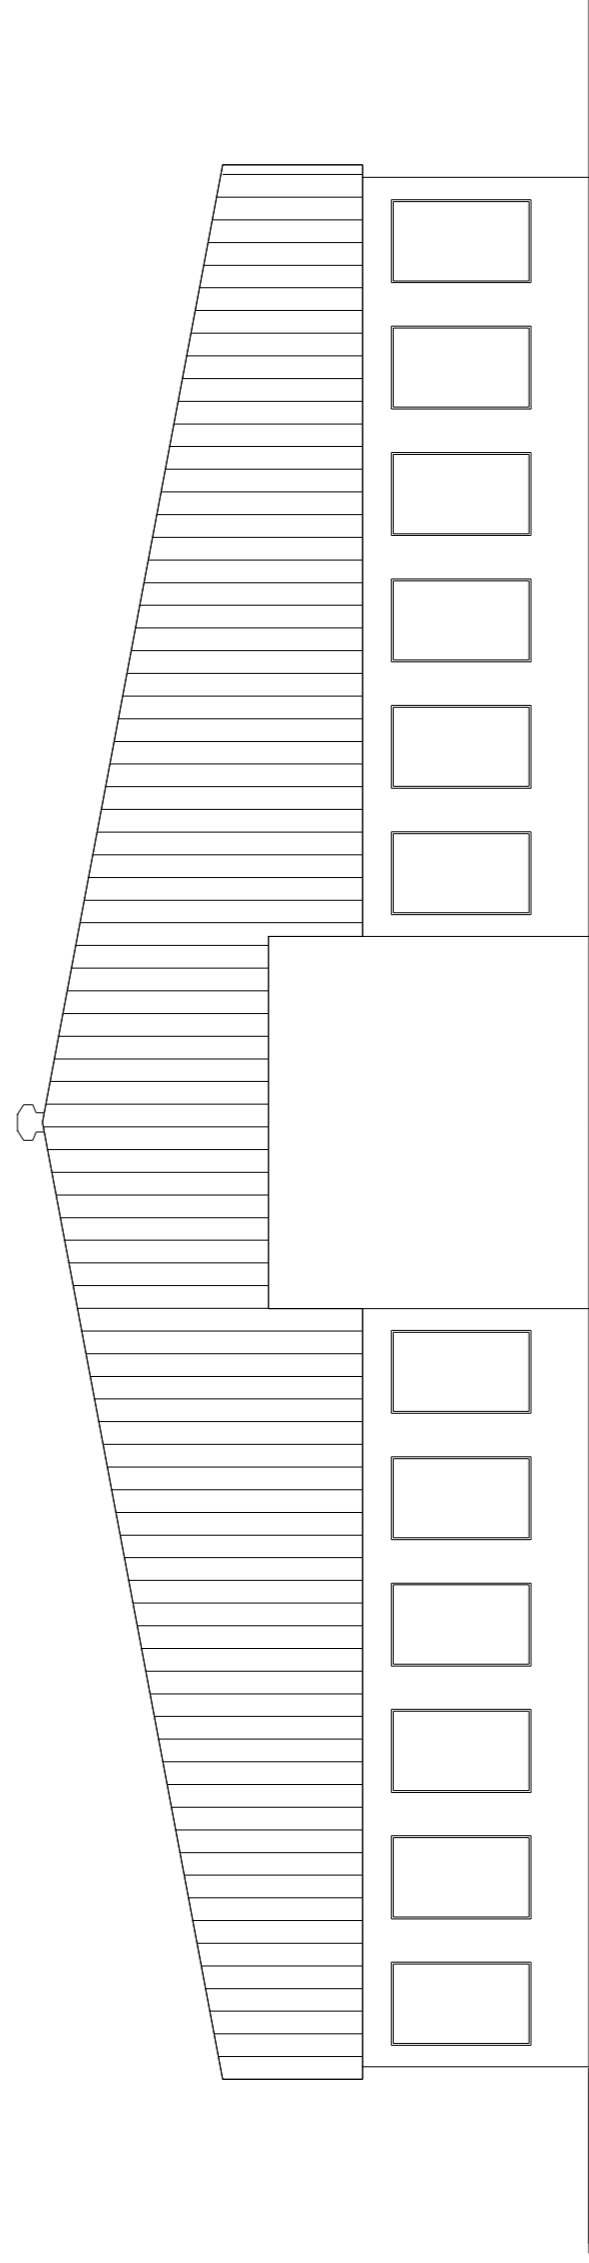

ALZADO POSTERIOR
ESCALA 1/200

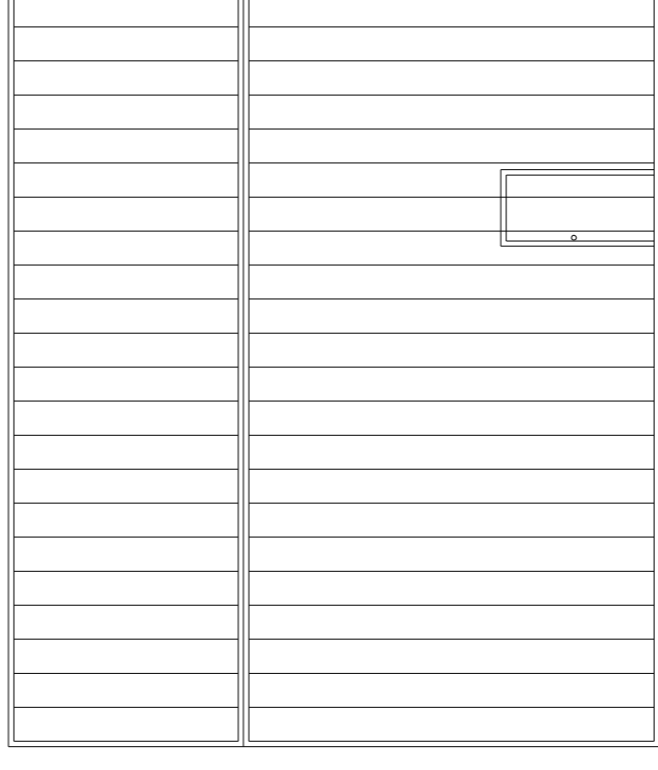

PORTON METALICO FRONTAL
ESCALA 1/100

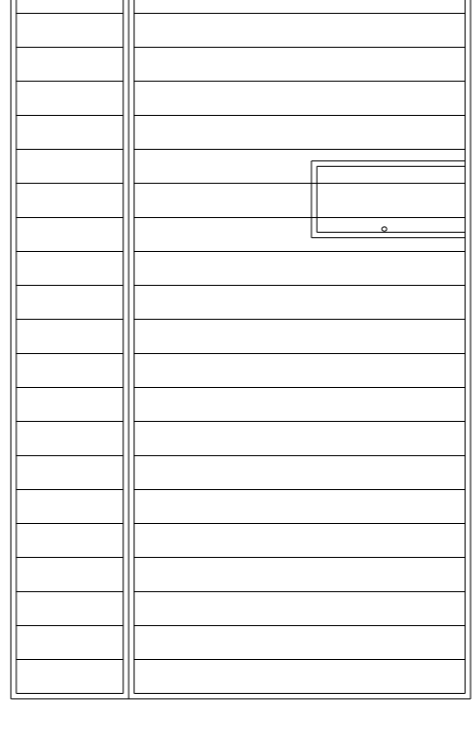

PORTON METALICO LATERAL
ESCALA 1/100



Puerto de Gijón
Autoridad Portuaria de Gijón

LIQUIDACION PROVISIONAL DE LAS OBRAS DEL PROYECTO DE
TINGLADO N°2 EN LA FIGAR

FIGURA N°	8	DESIGNACION PLANO:	ALZADOS	ESCALA:	VARIAS
EL JEFE DE DIVISION DE CONSERVACION Y CONSERVACION		EL JEFE DPTO. DE INFRAESTRUCTURA Y CONSERVACION		FECHA:	OCTUBRE 2001
			CONFORME EL CONTRATISTA		