




ALZADO LATERAL ESTRUCTURA
ESCALA 1/100

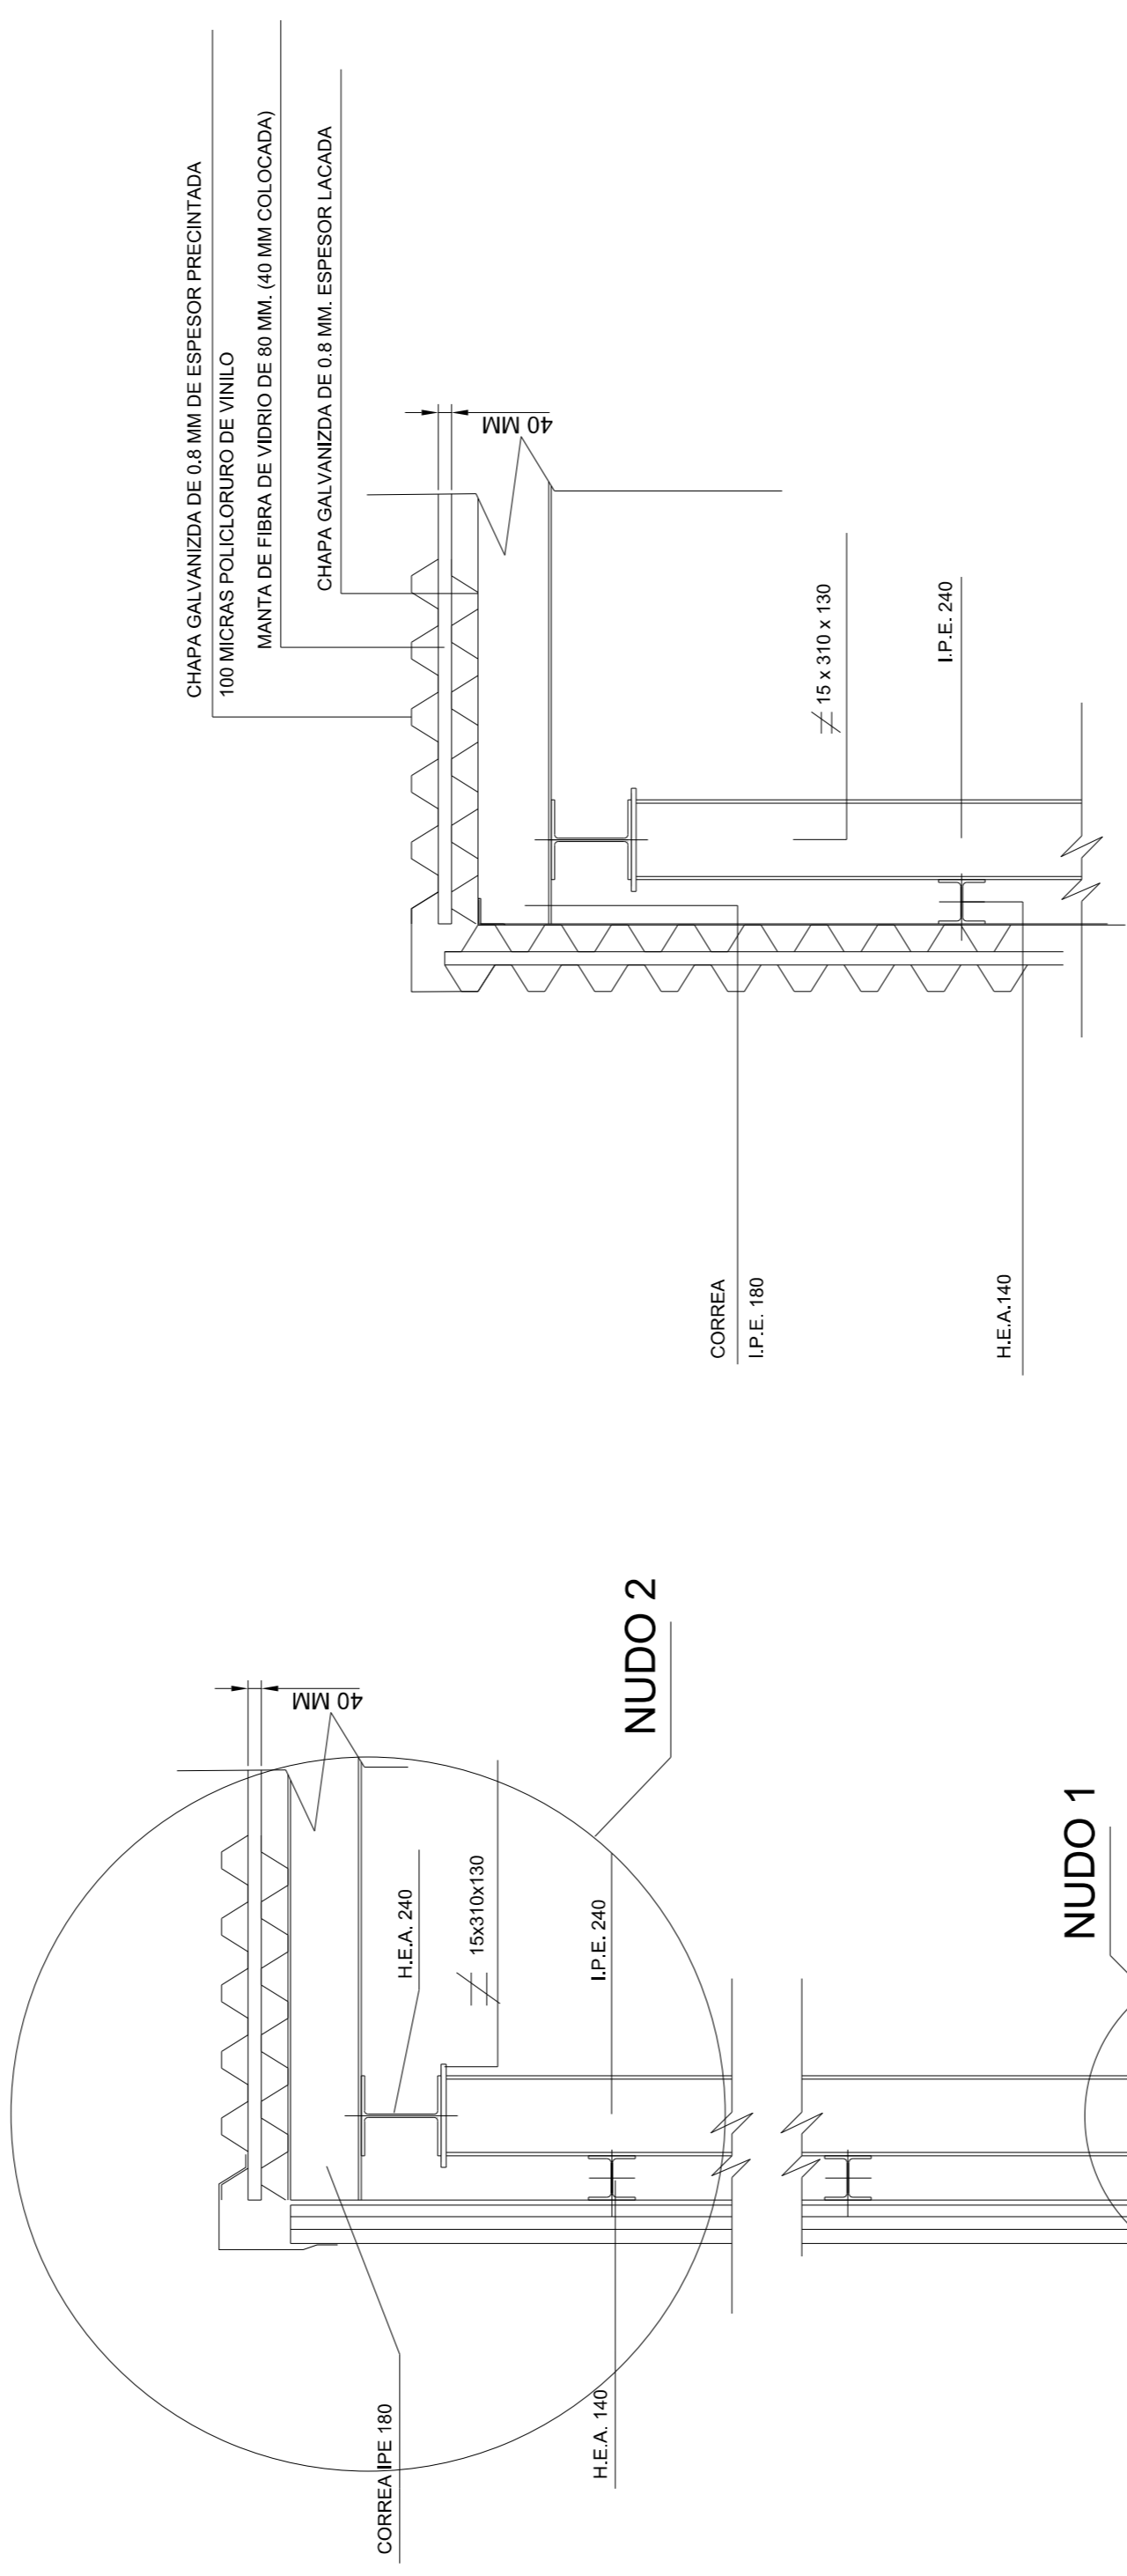


ALZADO
ESCALA 1/20

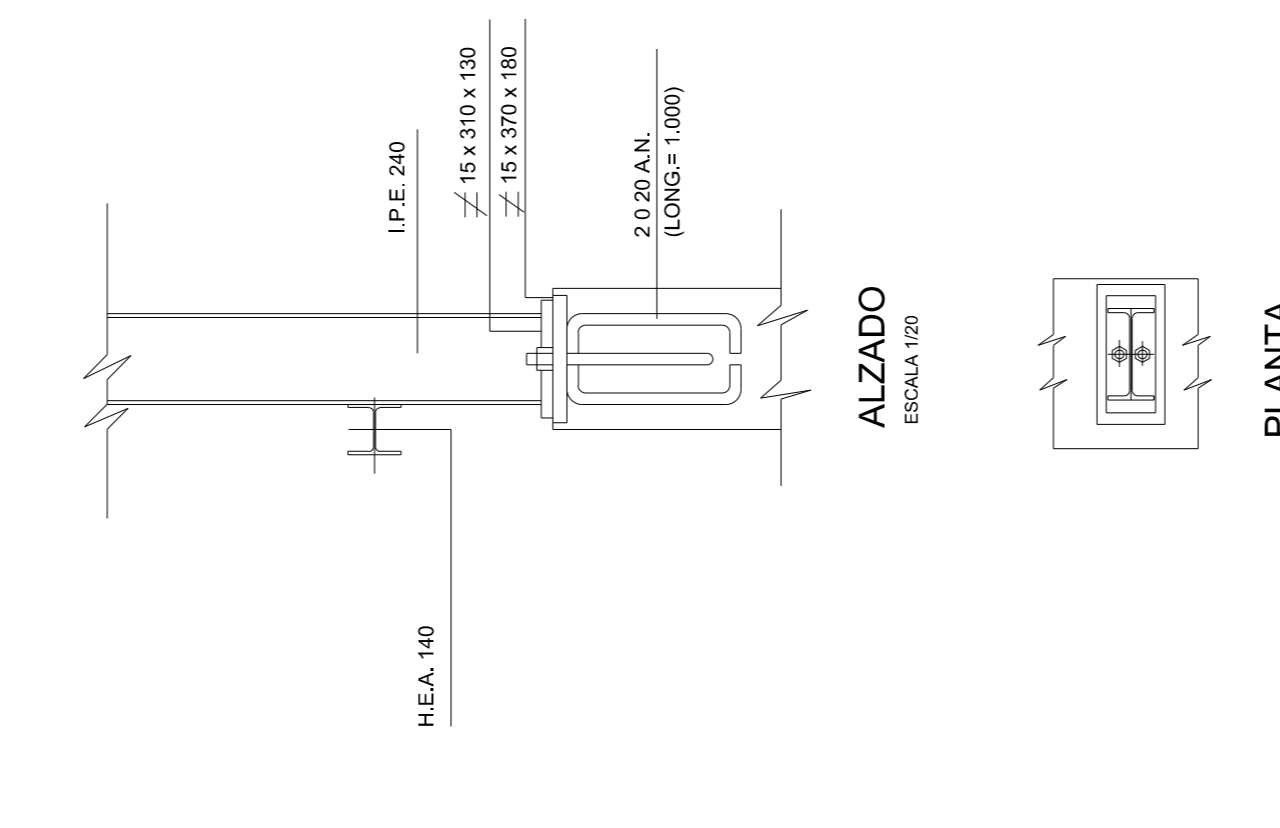


NUDO 1
ESCALA 1/20

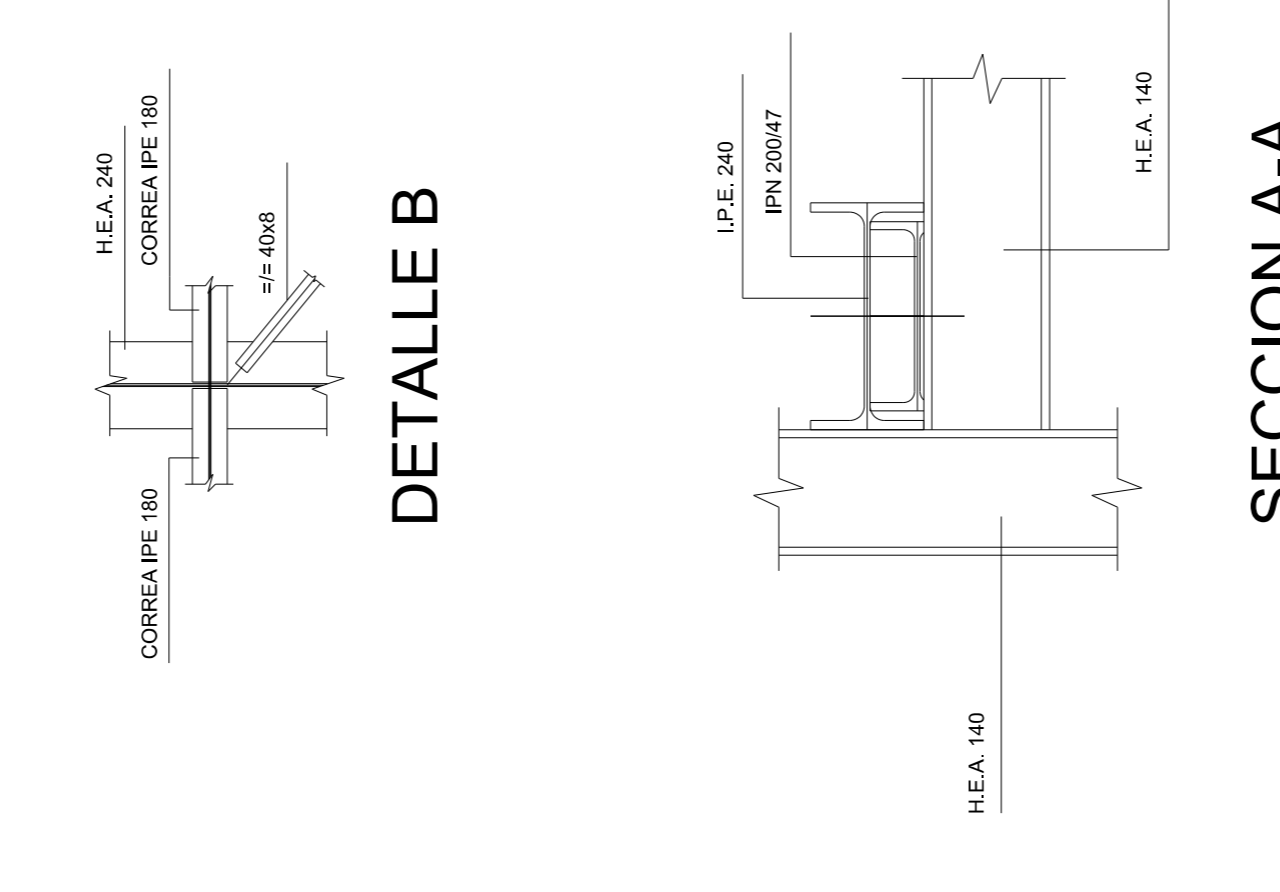


NUDO 2
ESCALA 1/20

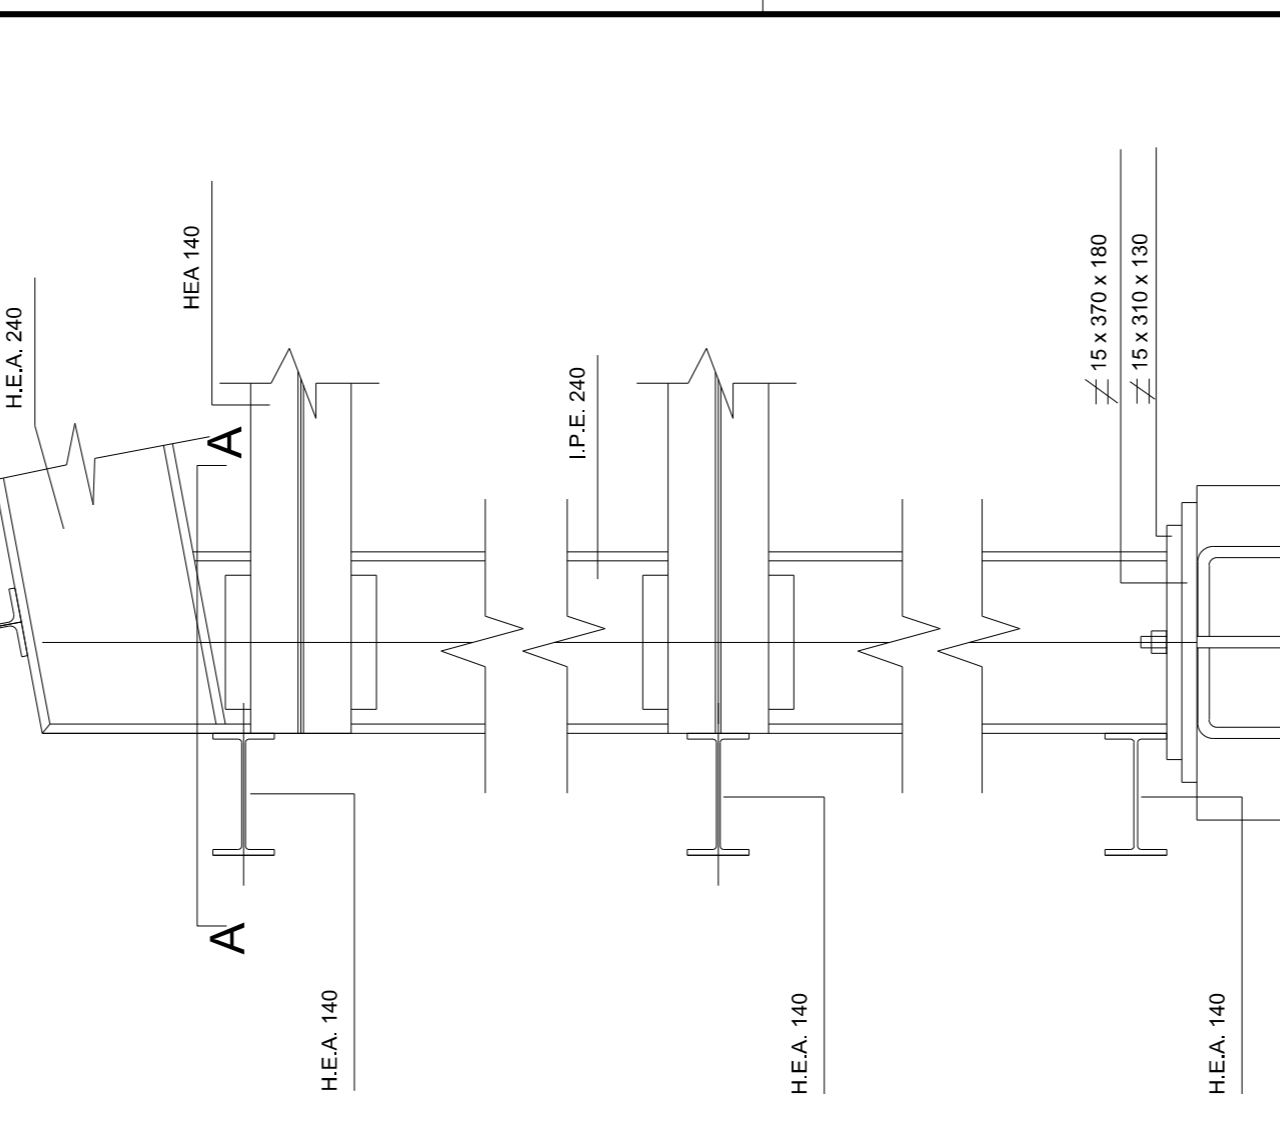


SECCION A-A

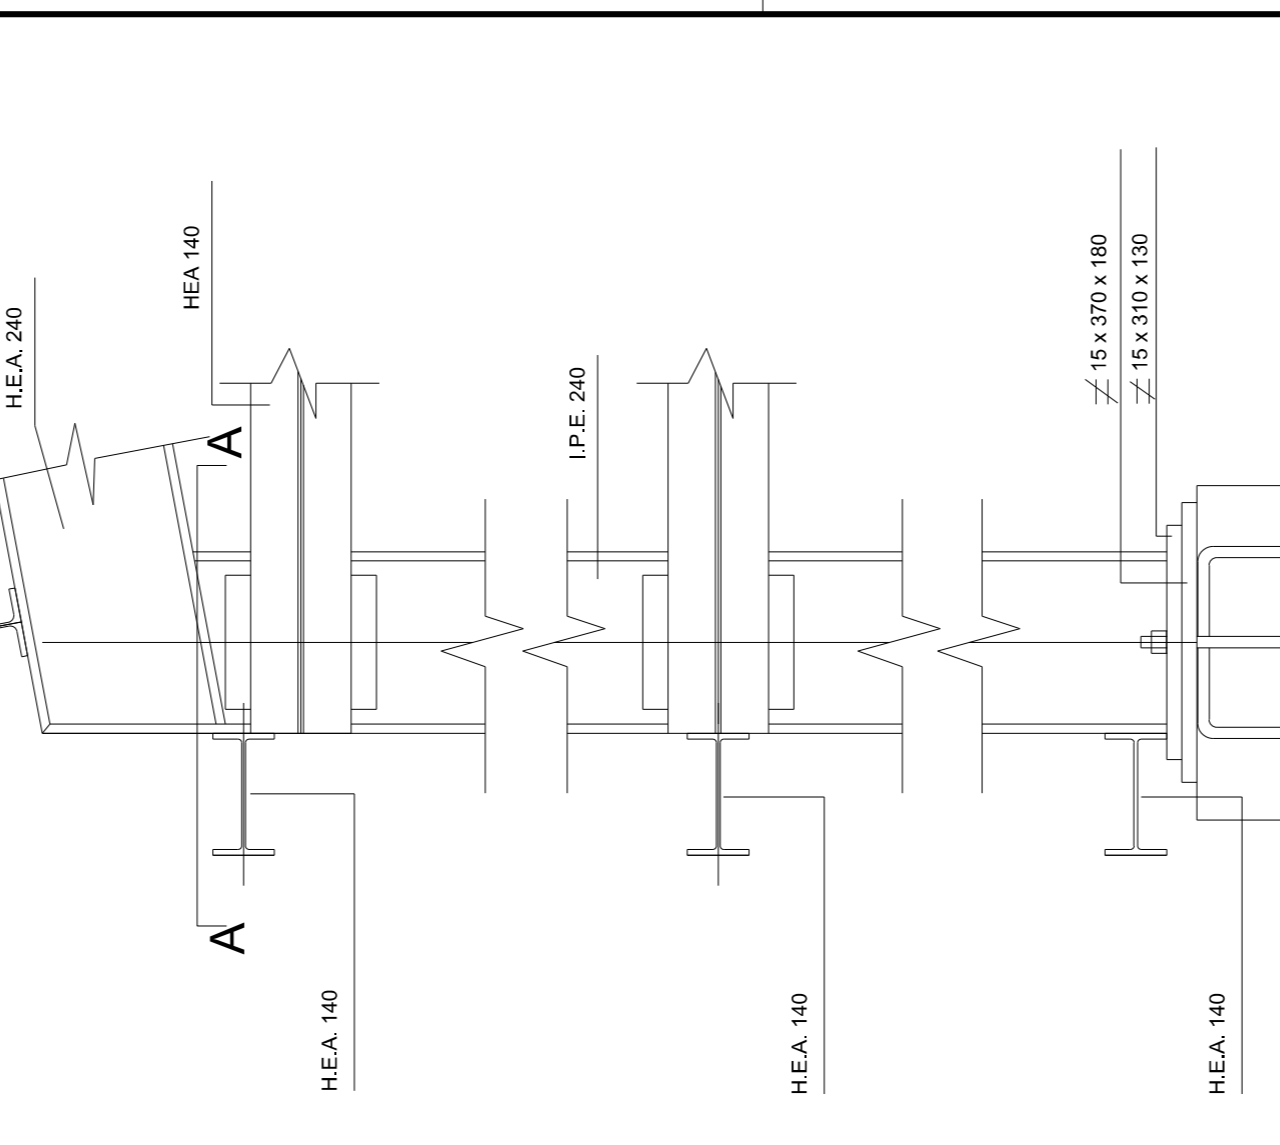


DETALLE A

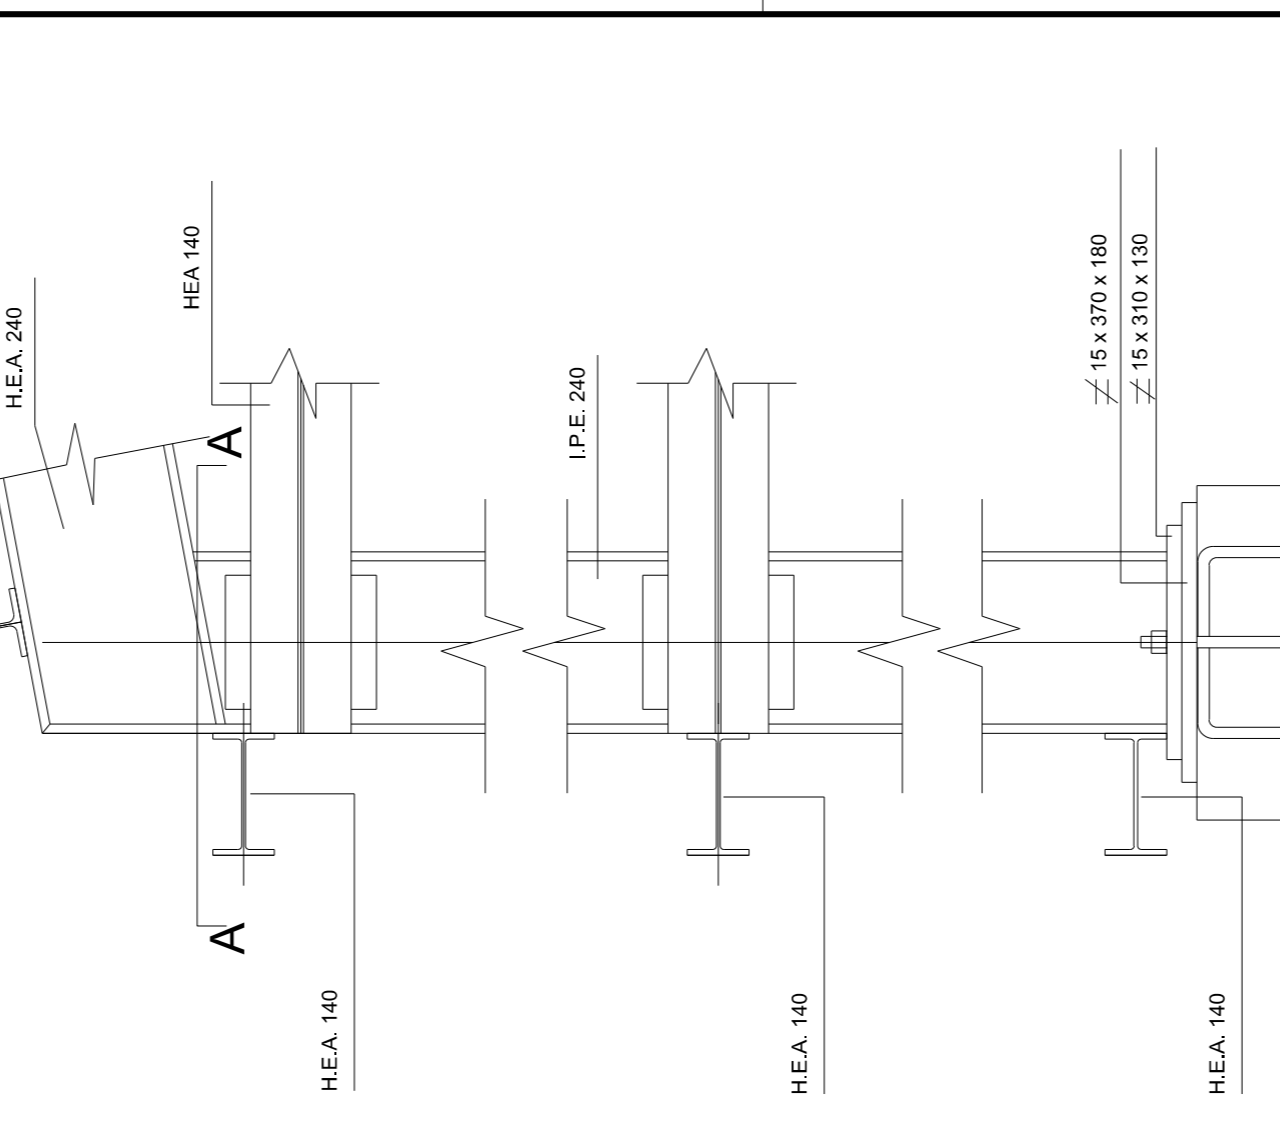

DETALLE B

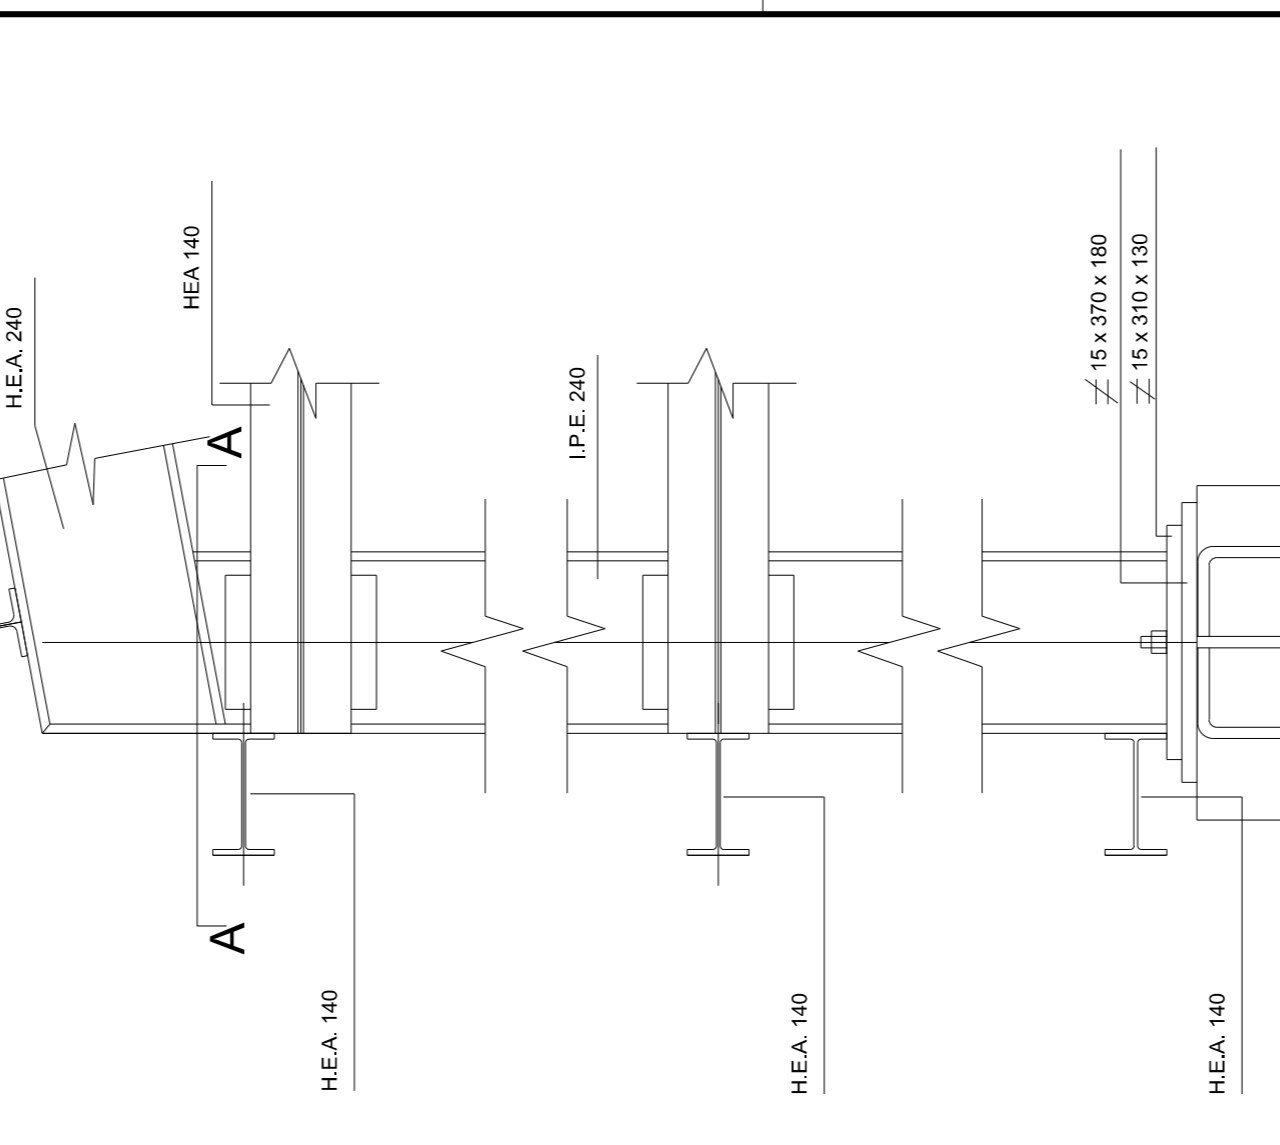

DETALLE C

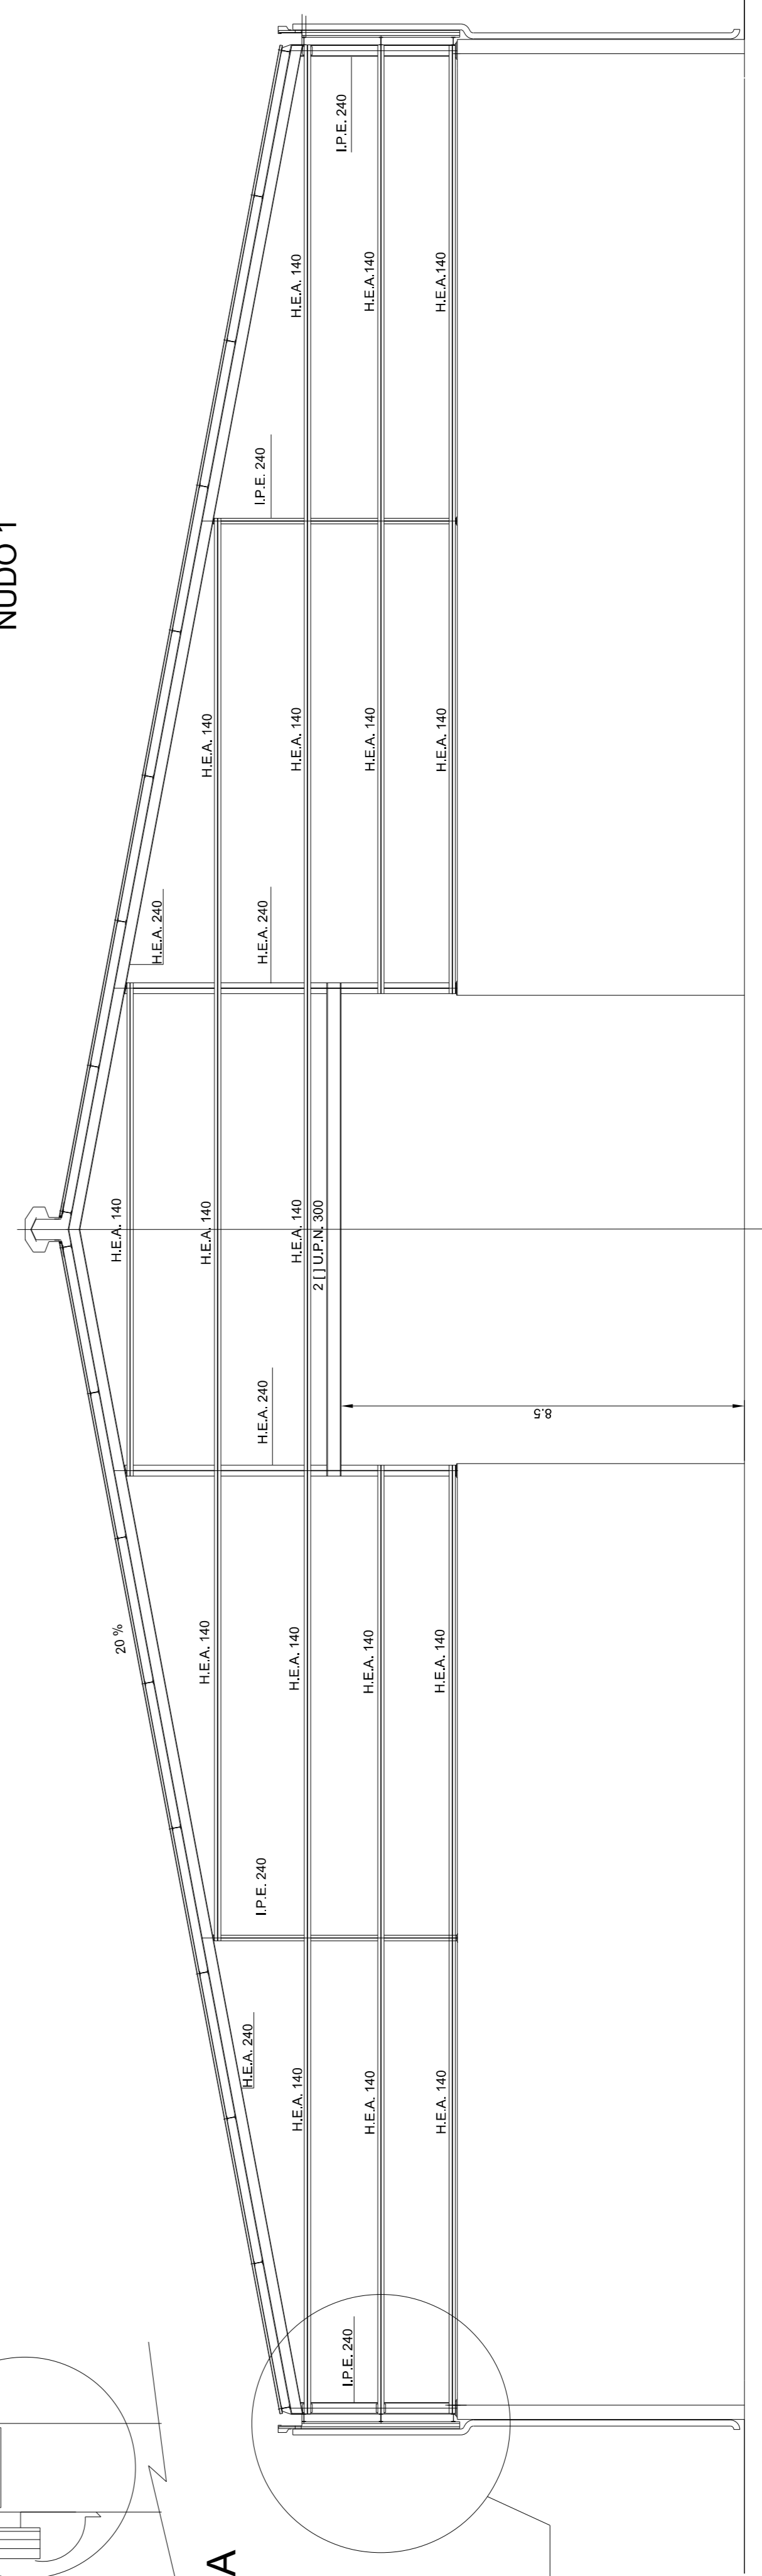


ALZADO FRONTAL ESTRUCTURA
ESCALA 1/100

DETALLE-A

DETALLE B

DETALLE C

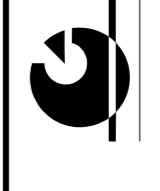

Puerto de Gijón
Autoridad Portuaria de Gijón

LIQUIDACION PROVISIONAL DE LAS OBRAS DEL PROYECTO DE
TINGLADO Nº2 EN LA FIGAR

FIGARON Nº:	6	ESCALA:	INDICADAS
DE DENOMINACION:	DETALLES DE ALZADOS LATERAL Y FRONTAL ESTRUCTURAS	FECHA:	OCTUBRE 2001
EL JEFE DE DIVISION DE CONSERVACION Y CONSERVACION:		CONFORME EL CONTRATISTA:	