



CIRCUITO DE ALUMBRADO **CIRCUITO DE FUERZA**

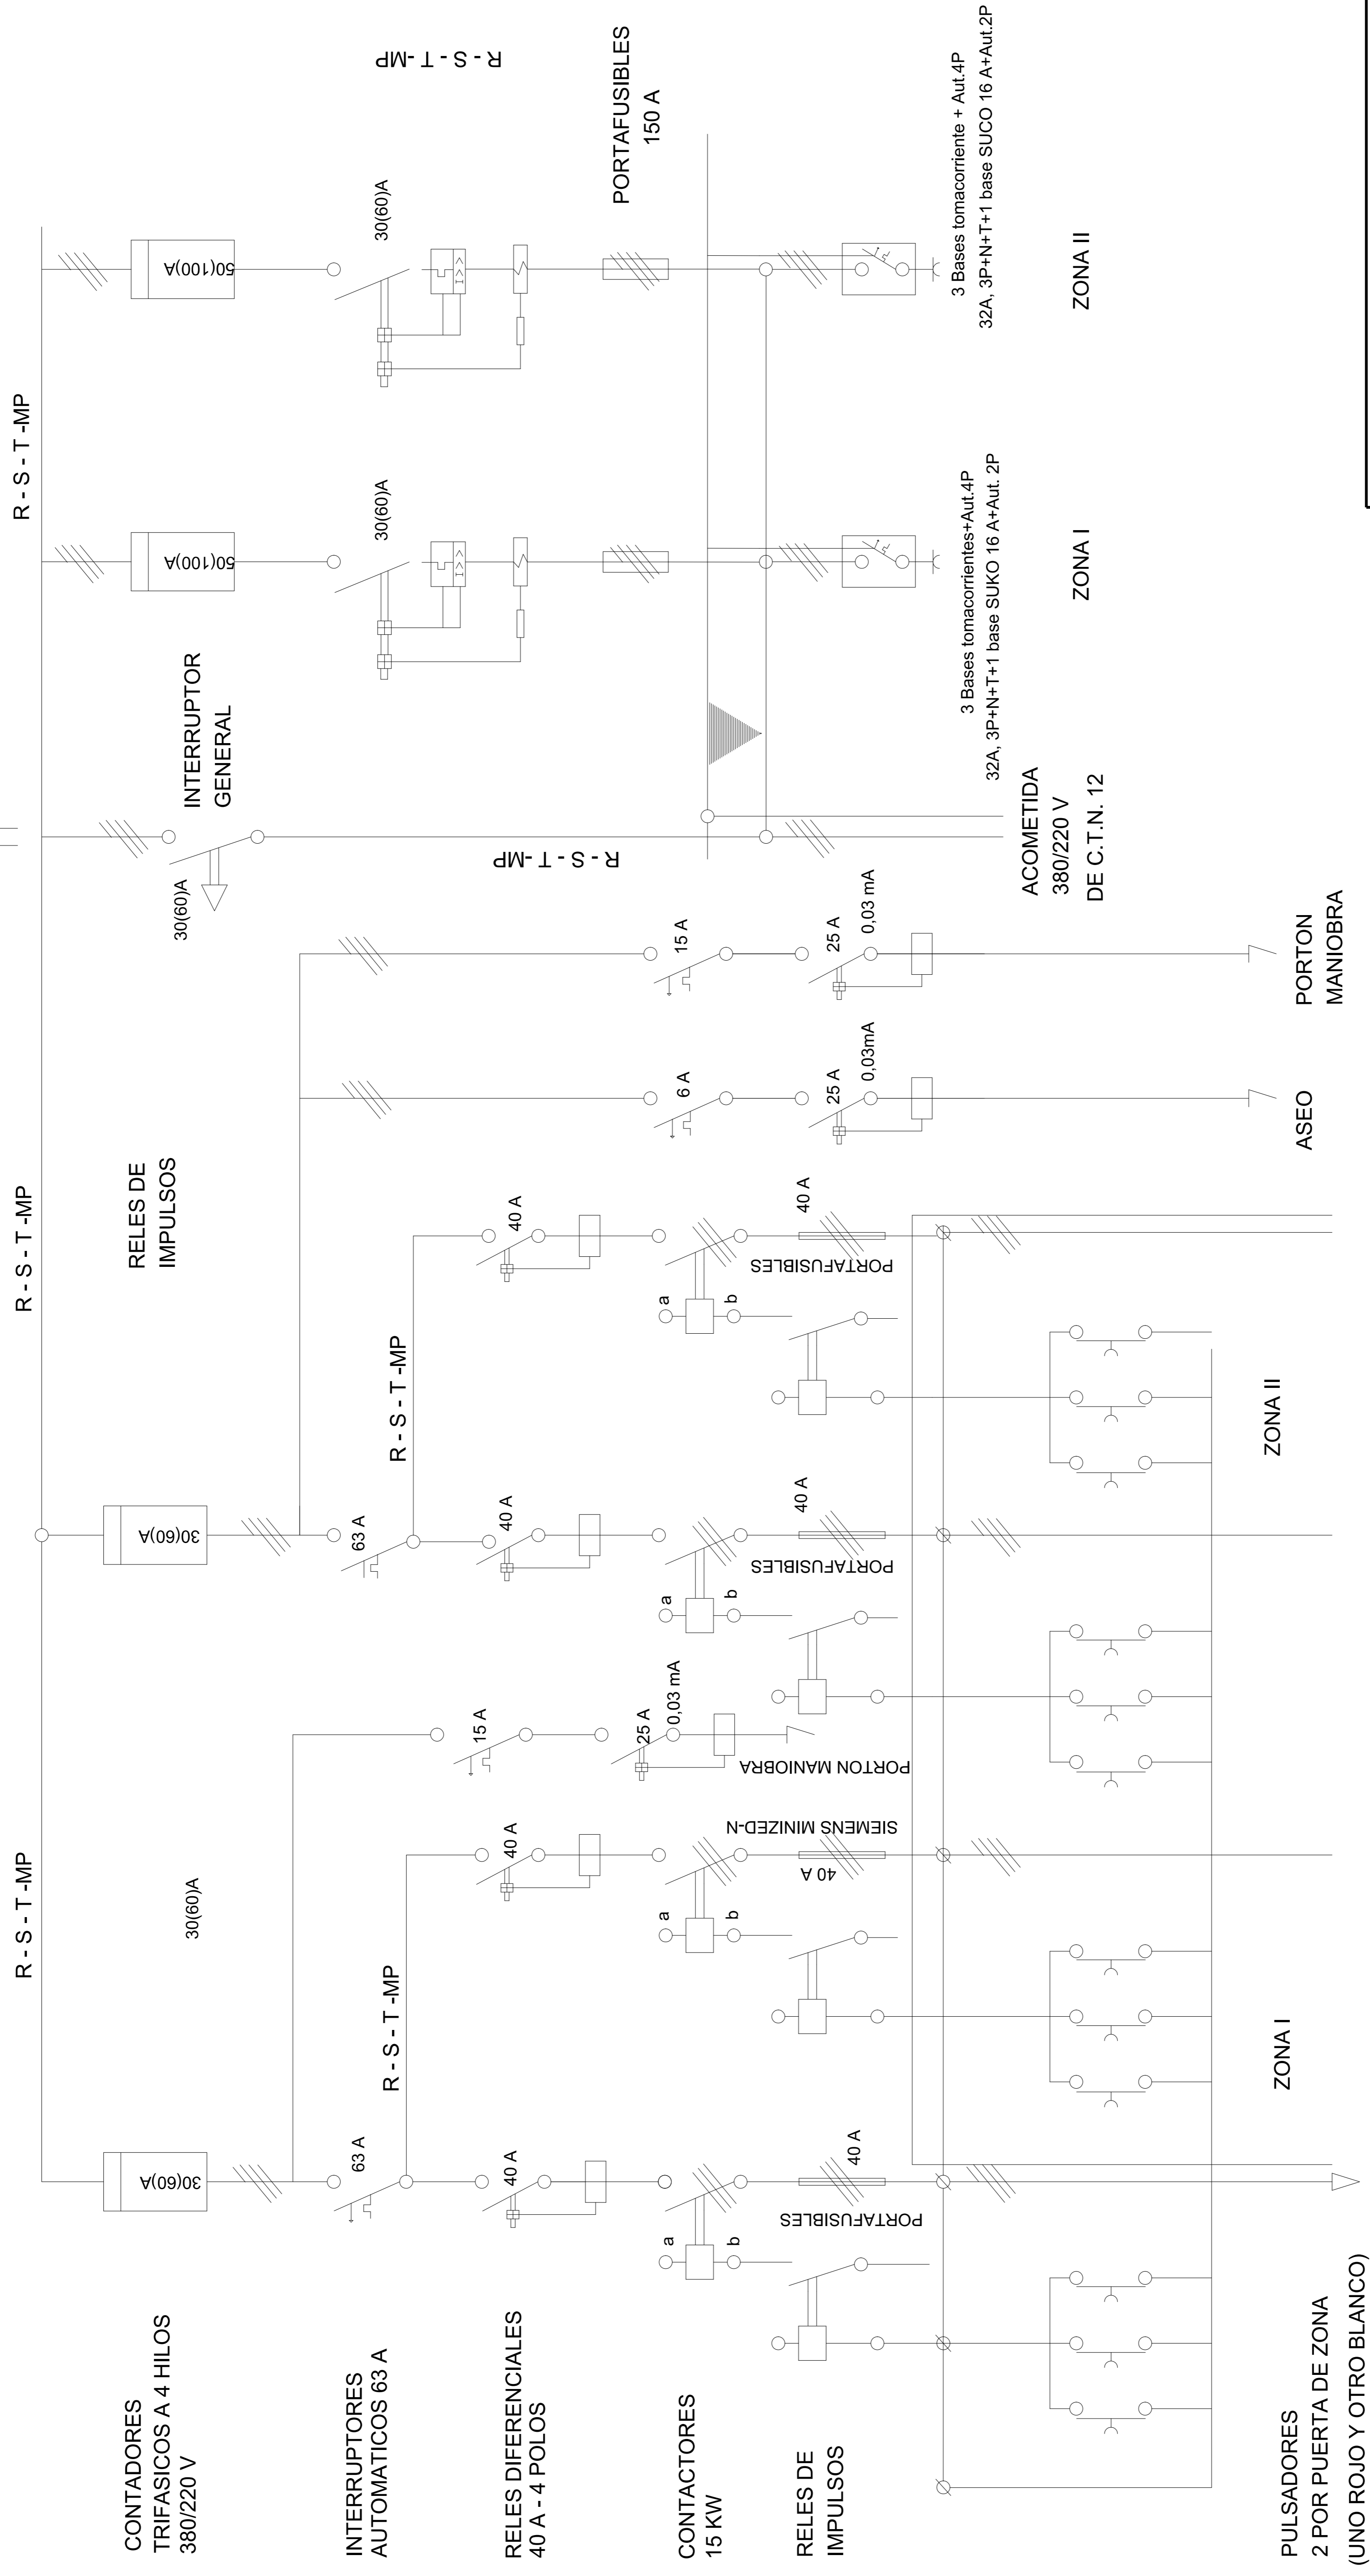

 Puerto de Gijón Autoridad Portuaria de Gijón	
LIQUIDACION PROVISIONAL DE LAS OBRAS DEL PROYECTO DE TINGLADO N°2 EN LA FIGAR	
PLAN N°: 12 DENOMINACION PLAN: ESQUEMA ELECTRICO CUADRO DE DISTRIBUCION	ESCALA:
EL JEFE DE OBRAS DE CONSERVACION Y CONSERVACION:	FECHA: OCTUBRE 2001
EL JEFE DE OBRAS DE CONSERVACION Y CONSERVACION:	CONFORME EL CONTRATISTA:

- * APARELLAJE FABRICACION KLOCKNER MOELLER, ABB, SIEMENS O SIMILAR
- * COLOCAR EN ARMARIO DOS RESISTENCIAS DE CALDEO CON TERMOSTATO
- * MANIOBRA DE INTERRUPTORES DESDE EXTERIOR DE PUERTAS DE ARMARIO